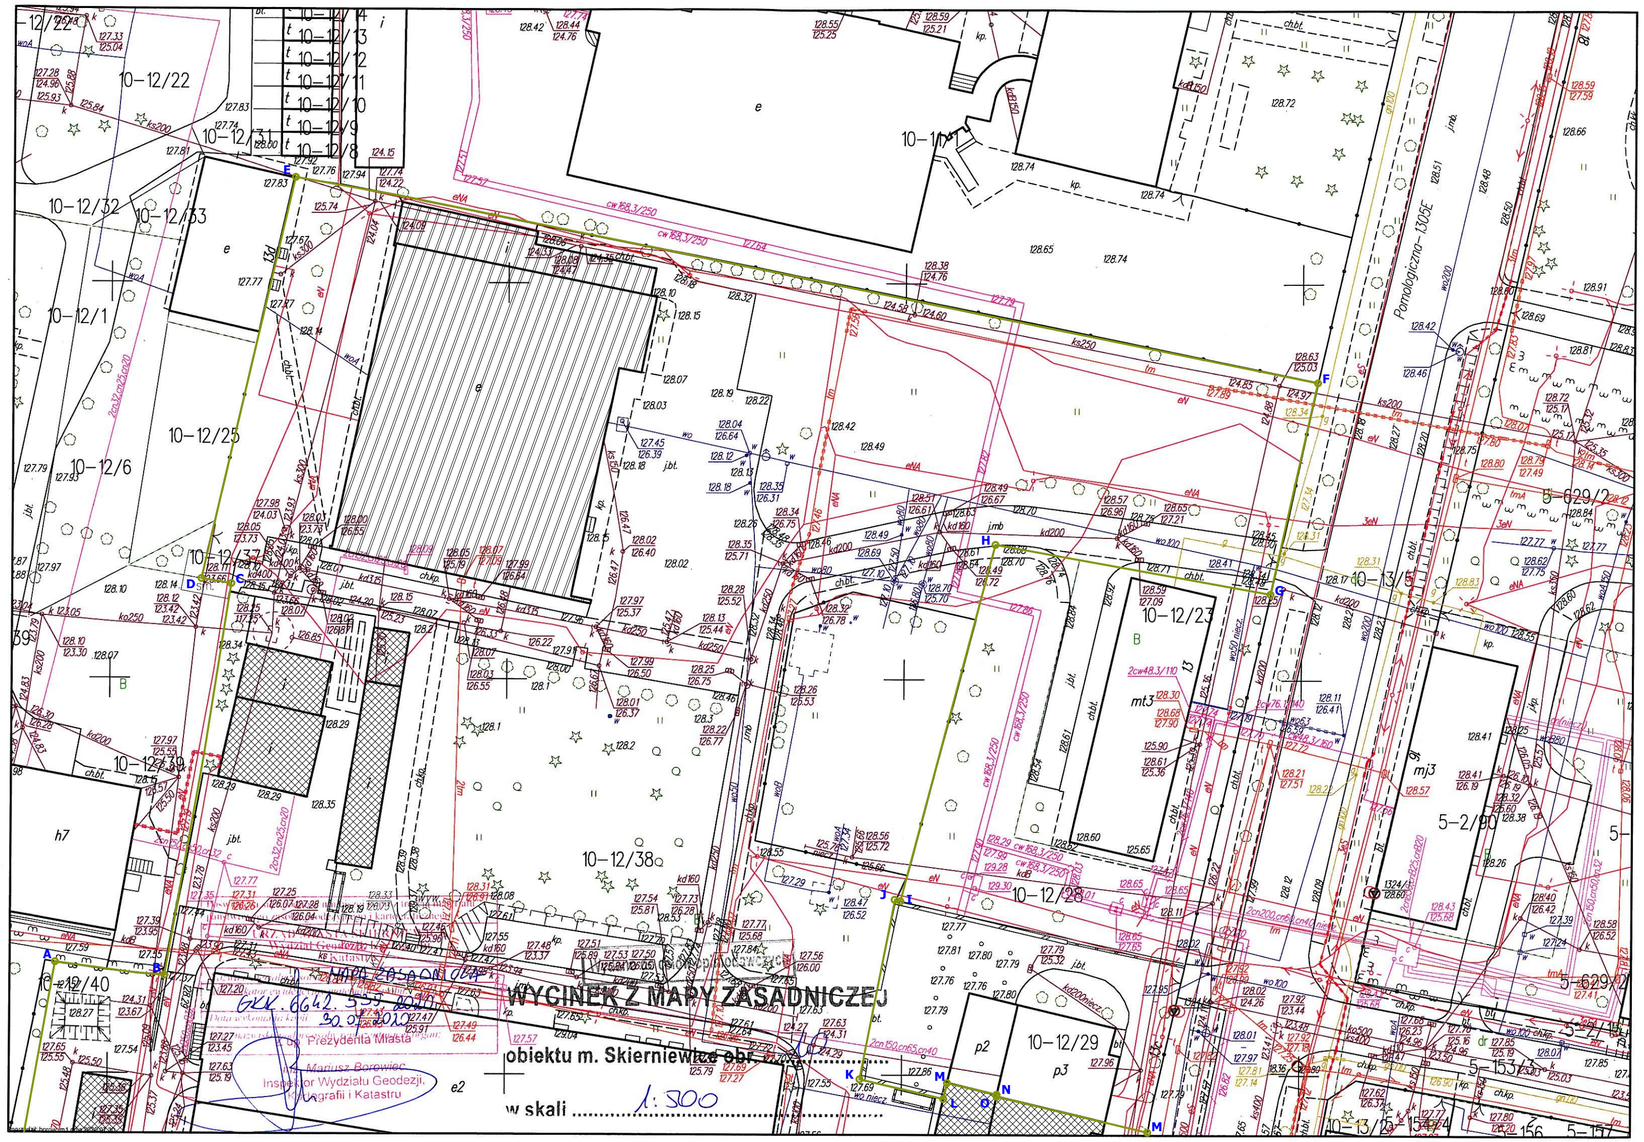

LEGENDA:

- A–B - granica działki nr ewid. 12/38
- istniejący budynek objęty opracowaniem
- istniejący budynek

TEMAT I ADRES:	**PRZEBUDOWA POMIESZCZEŃ W BUDYNKU CHŁODNI DOŚWIADCZALNEJ NA LABORATORIUM FIZJOLOGII POZBIORCZEJ PRODUKTÓW OGRODNICZYCH** **96-100 Skierniewice, ul. Pomologiczna 13a, dz. nr ewid.: 12/38**
INWESTOR:	Instytut Ogrodnictwa ul. Konstytucji 3-go maja 1/3, 96 - 100 Skierniewice
PROJEKT:	ARCHIVISION PRACOWNIA PROJEKTOWA "ARCHIVISION" 96-100 SKIERNIEWICE, ul. PIŁSUDSKIEGO 17, tel.: 502 591 447
PROJEKTANT ARCHITEKTURY:	MGR INŻ. ARCH. JAROSŁAW GALA — UPR.NR 05ŁOD/KK/2011 W SPECJALNOŚCI ARCHITEKTONICZNEJ
TYTUŁ RYSUNKU:	SZKIC SYTUACYJNY — NR RYS.: 1
BRANŻA:	ARCHITEKTURA — SKALA: 1:500
FAZA:	PROJEKT BUDOWLANY — DATA: LIPIEC 2020

WSZELKIE PRAWA DOTYCZĄCE TEGO RYSUNKU SĄ WŁASNOŚCIĄ FIRMY" ARCHIVISION". NINIEJSZY RYSUNEK JEST WYDANY POD WARUNKIEM, IŻ NIE BĘDZIE UDOSTĘPNIANY I KOPIOWANY BEZ UZGODNIENIA Z FIRMĄ " ARCHIVISION".